

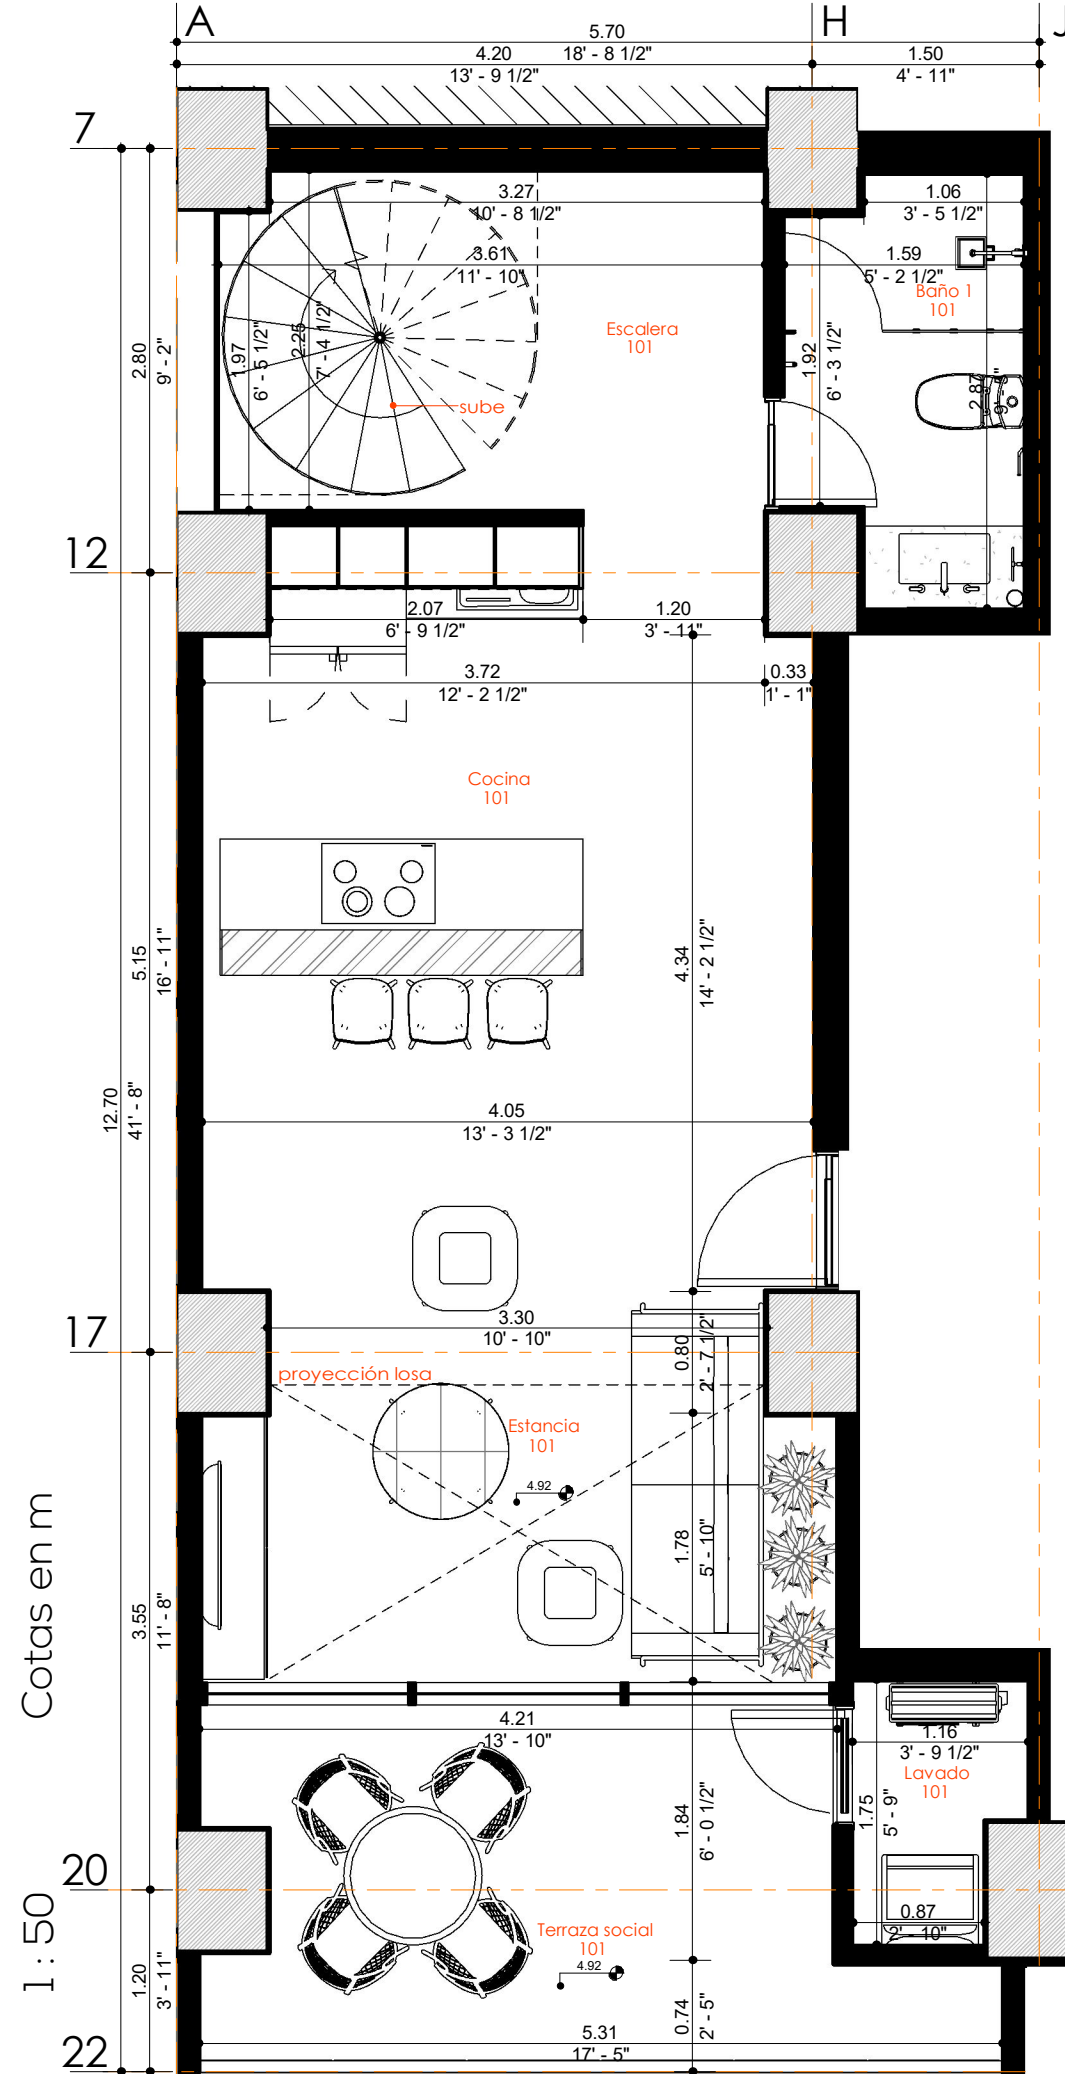


NIVEL 01 D101

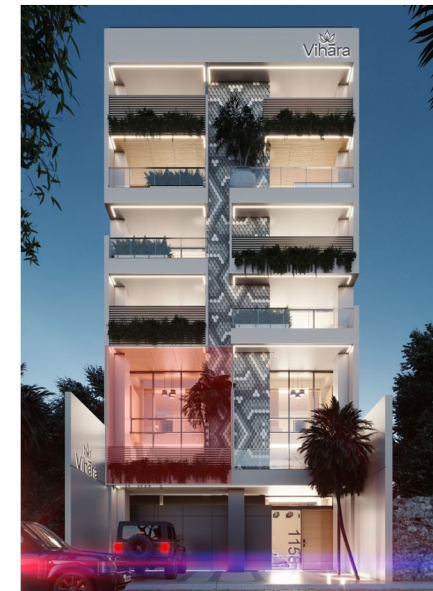

NIVEL 02 D102

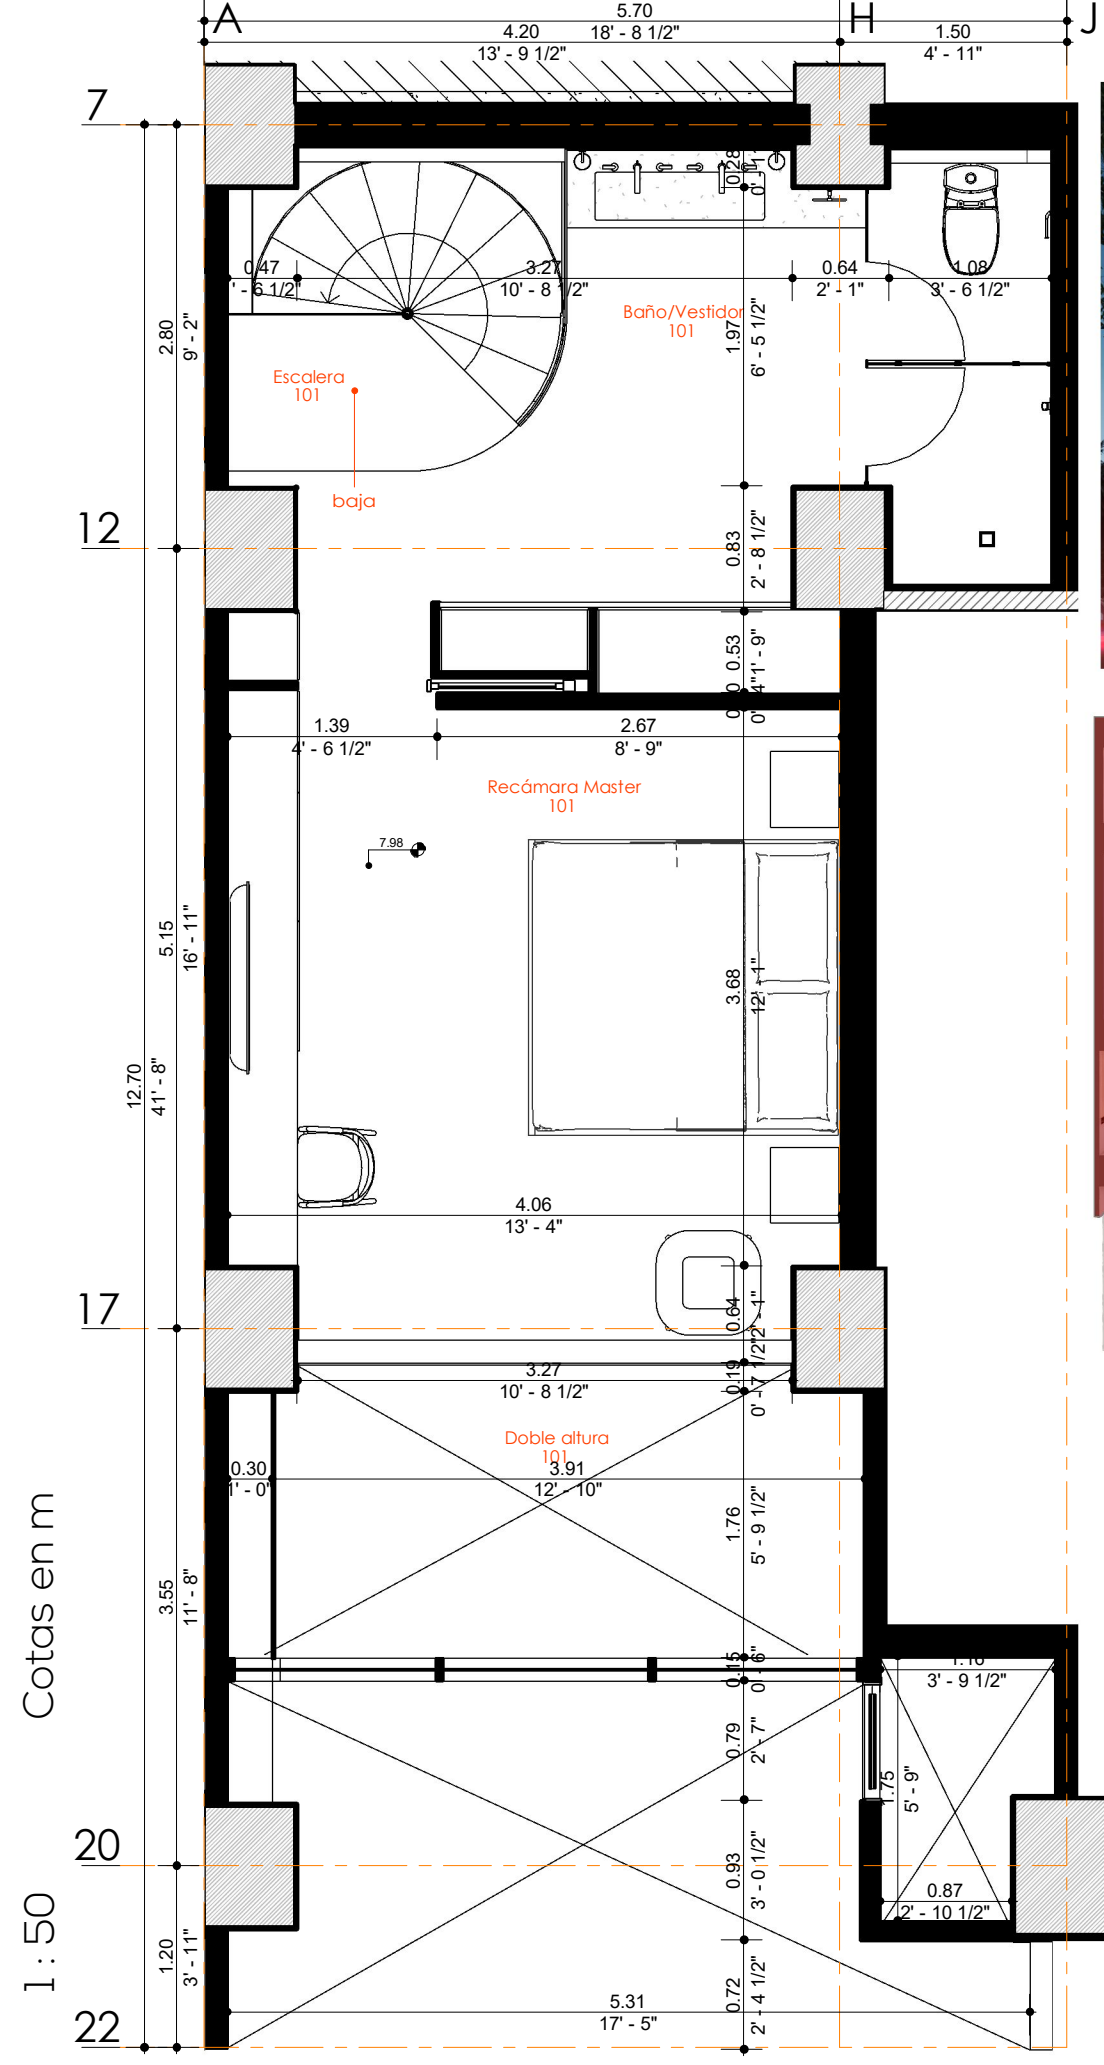

Vihāra




ATTHE DESARROLLADORES

FEDRO PARGA 328 COL CENTRO
AGUASCALIENTES, MEX
4498053590 / 4498041302
CORREO: CONTACTO@11111ARQUITECTOS.COM
WWW.11111ARQUITECTOS.COM



DATOS DEL PROYECTO:

CROQUIS DE UBICACION
Calle Ecuador 1158

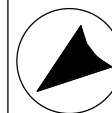

AREA INTERIOR: 100 M2
328.08 FT

AREA EXTERIOR: 8 M2
26.24 FT


AREA TOTAL: 108 M2
354.33 FT

PROYECTO:VIHARA
CONTENIDO:DEPARTAMENTO 101



12/06/2024 04:36:52 p. m.
EST2 / ARQ15 -
PROYECTO / CONTENID DP101

ESC Como se indica

NIVEL 01 D102

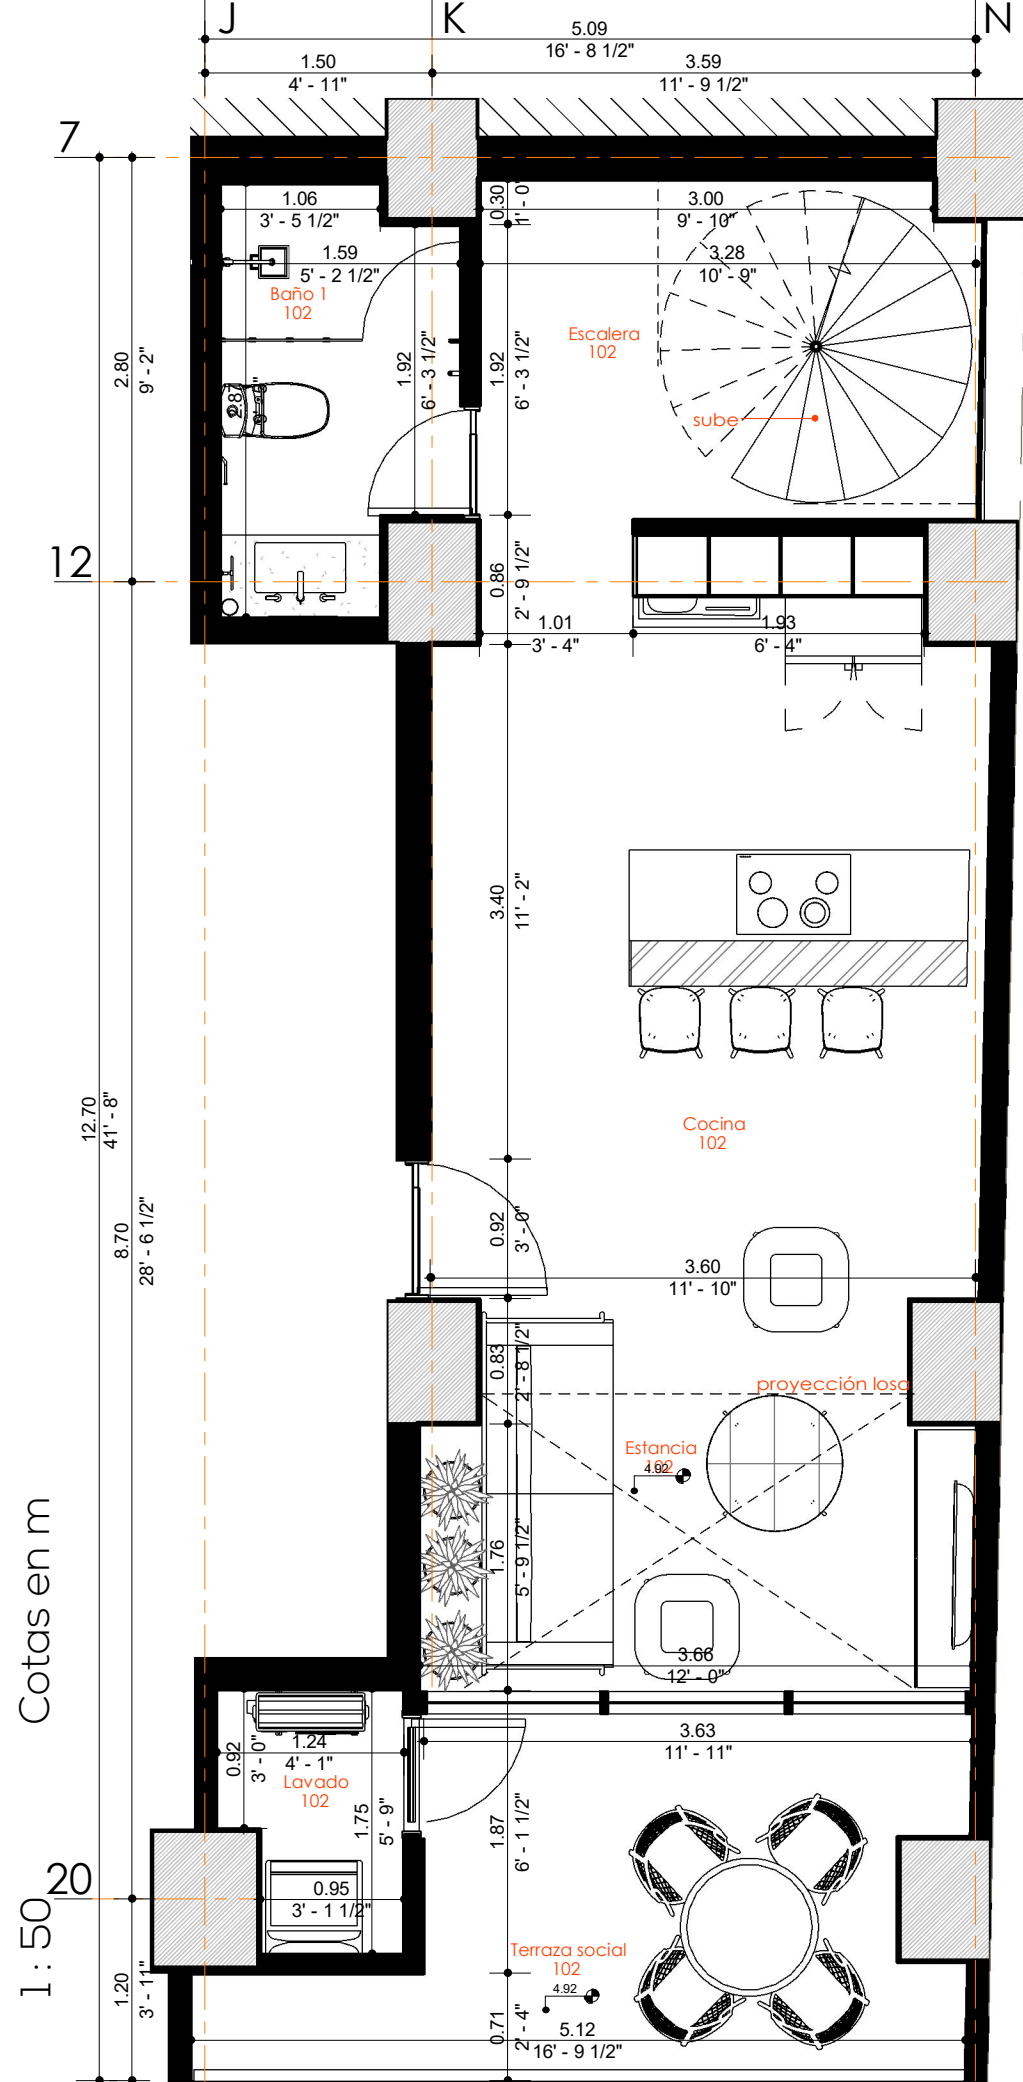

NIVEL 02 D102

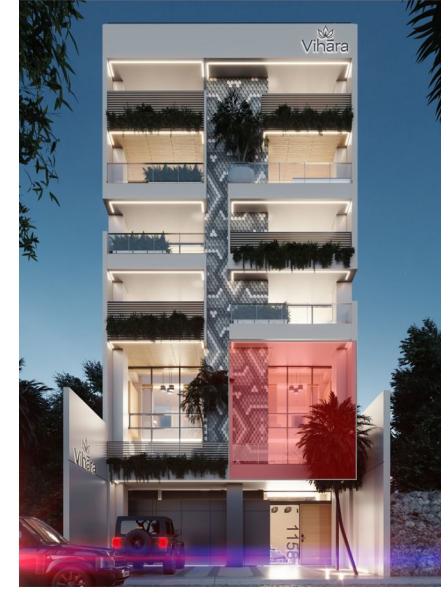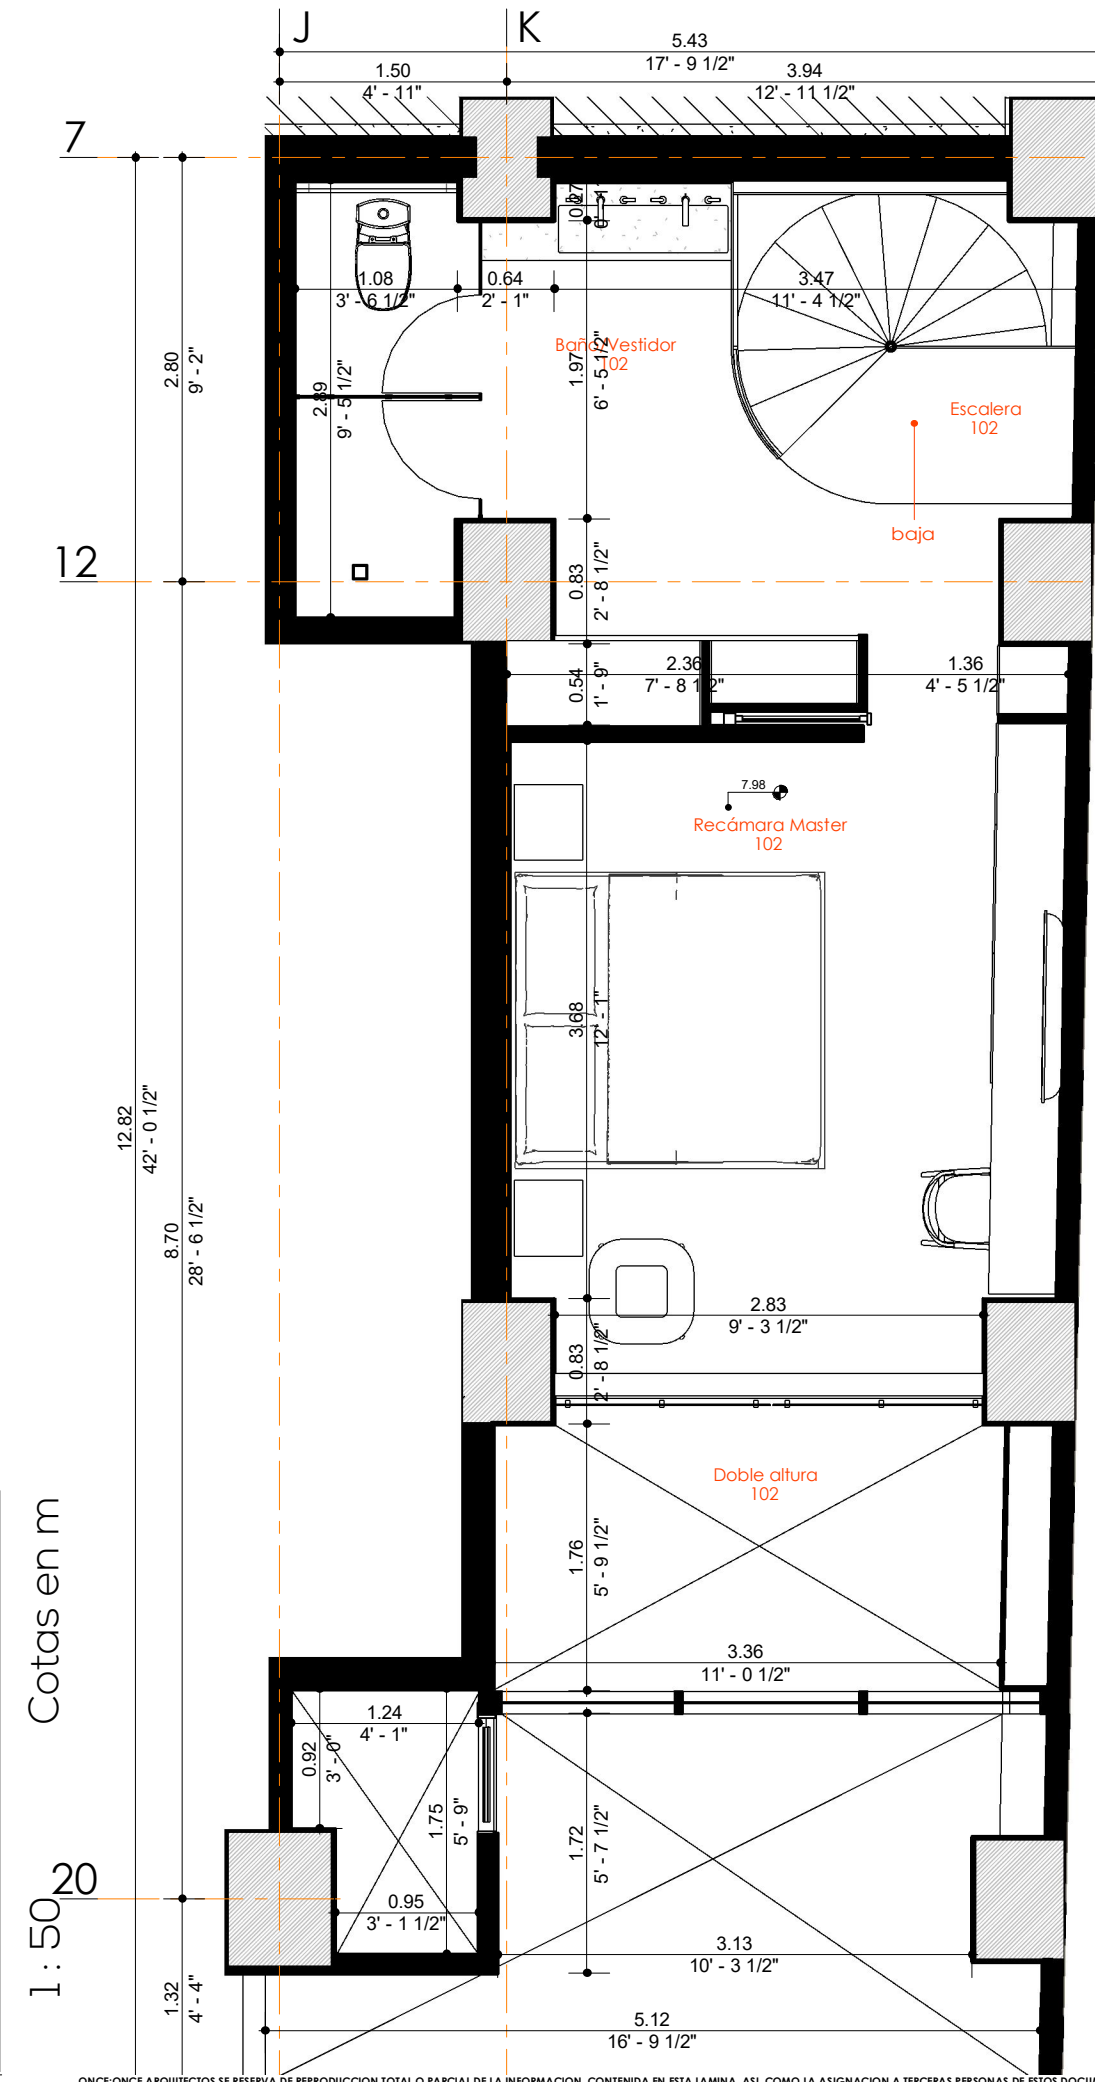

Vihāra




ATTHE DESARROLLADORES

FEDRO PARGA 328 COL CENTRO
AGUASCALIENTES, MEX
4498053590 / 4498041302
CORREO: CONTACTO@1111ARQUITECTOS.COM
WWW.1111ARQUITECTOS.COM



DATOS DEL PROYECTO:

CROQUIS DE UBICACION
Calle Ecuador 1158

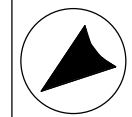

AREA INTERIOR: 101 M2
331.36 FT

AREA EXTERIOR: 3 M2
9.84 FT

AREA TOTAL: 104 M2
341.20 FT

PROYECTO:VIHARA
CONTENIDO:DEPARTAMENTO 102

12/06/2024 04:39:04 p. m.
EST2 / ARQ16 -
PROYECTO / CONTENID DP102

ESC Como se indica

DATOS DEL PROYECTO:

CROQUIS DE UBICACION
Calle Ecuador 1158




AREA INTERIOR:	95 M2 311.68 FT
AREA EXTERIOR:	29 M2 95.14 FT
AREA TOTAL:	124 M2 406.82 FT

PROYECTO: VIHARA
CONTENIDO: DEPARTAMENTO 301

12/06/2024 04:39:49 p. m.
EST2 / ARQ17 -
PROYECTO / CONTENIDO DP301

ESC Como se indica

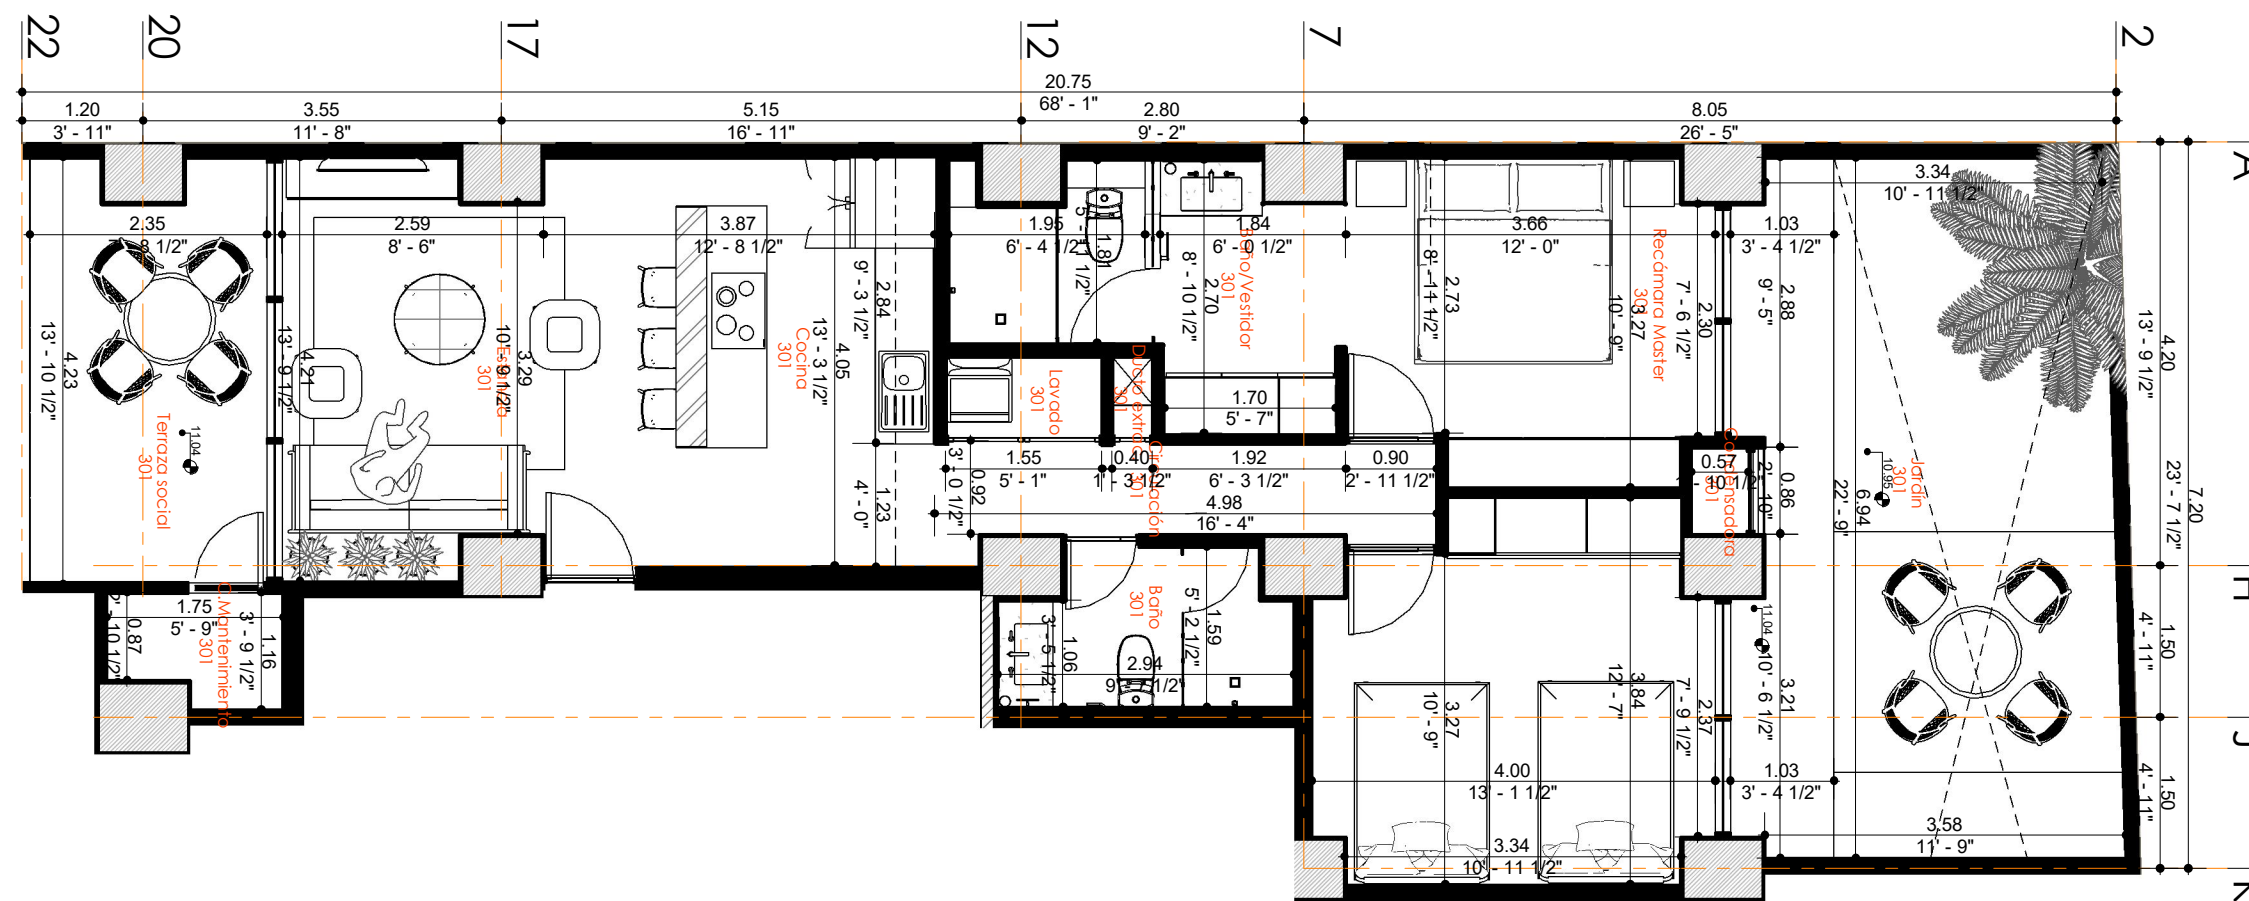

NIVEL 03 D301

1:75 Cotas en m



DATOS DEL PROYECTO:

CROQUIS DE UBICACION
Calle Ecuador 1158




AREA INTERIOR:	79 M2 259.18 FT
AREA EXTERIOR:	13 M2 42.65 FT
AREA TOTAL:	92 M2 301.83 FT

PROYECTO:VIHARA
CONTENIDO:DEPARTAMENTO 302


12/06/2024 04:40:45 p. m.
EST2 / ARQ18 -
PROYECTO / CONTENID DP302


ESC Como se indica

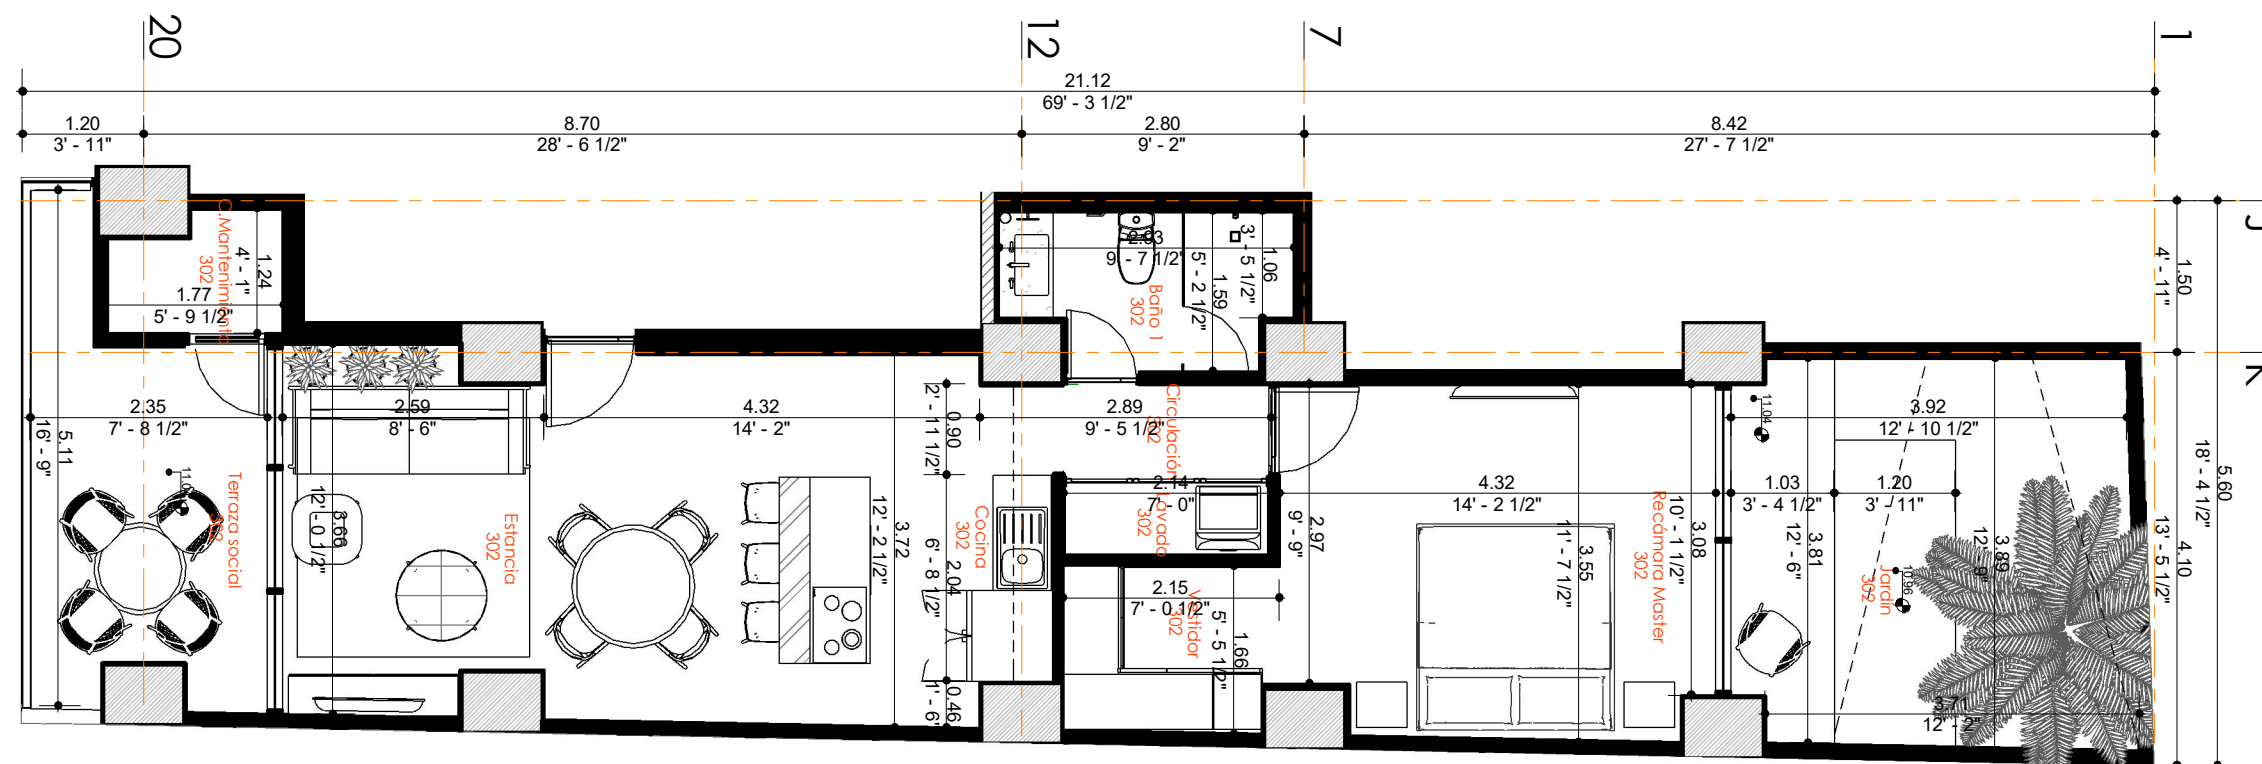

NIVEL 03 D302

1 : 75 Cotas en m

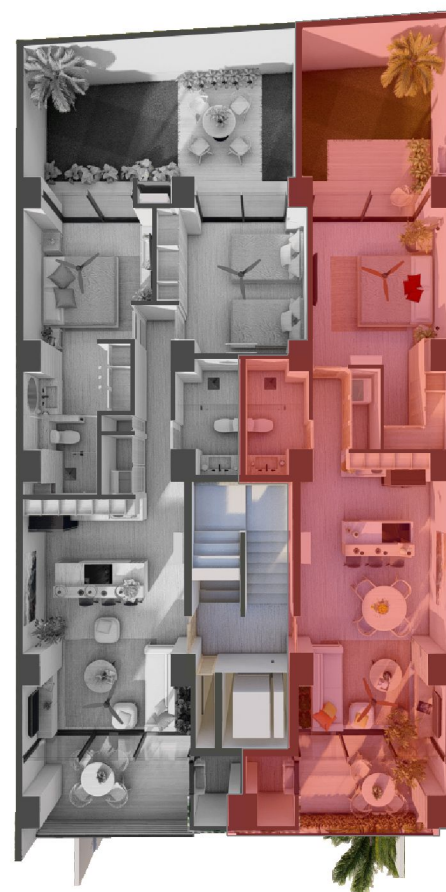


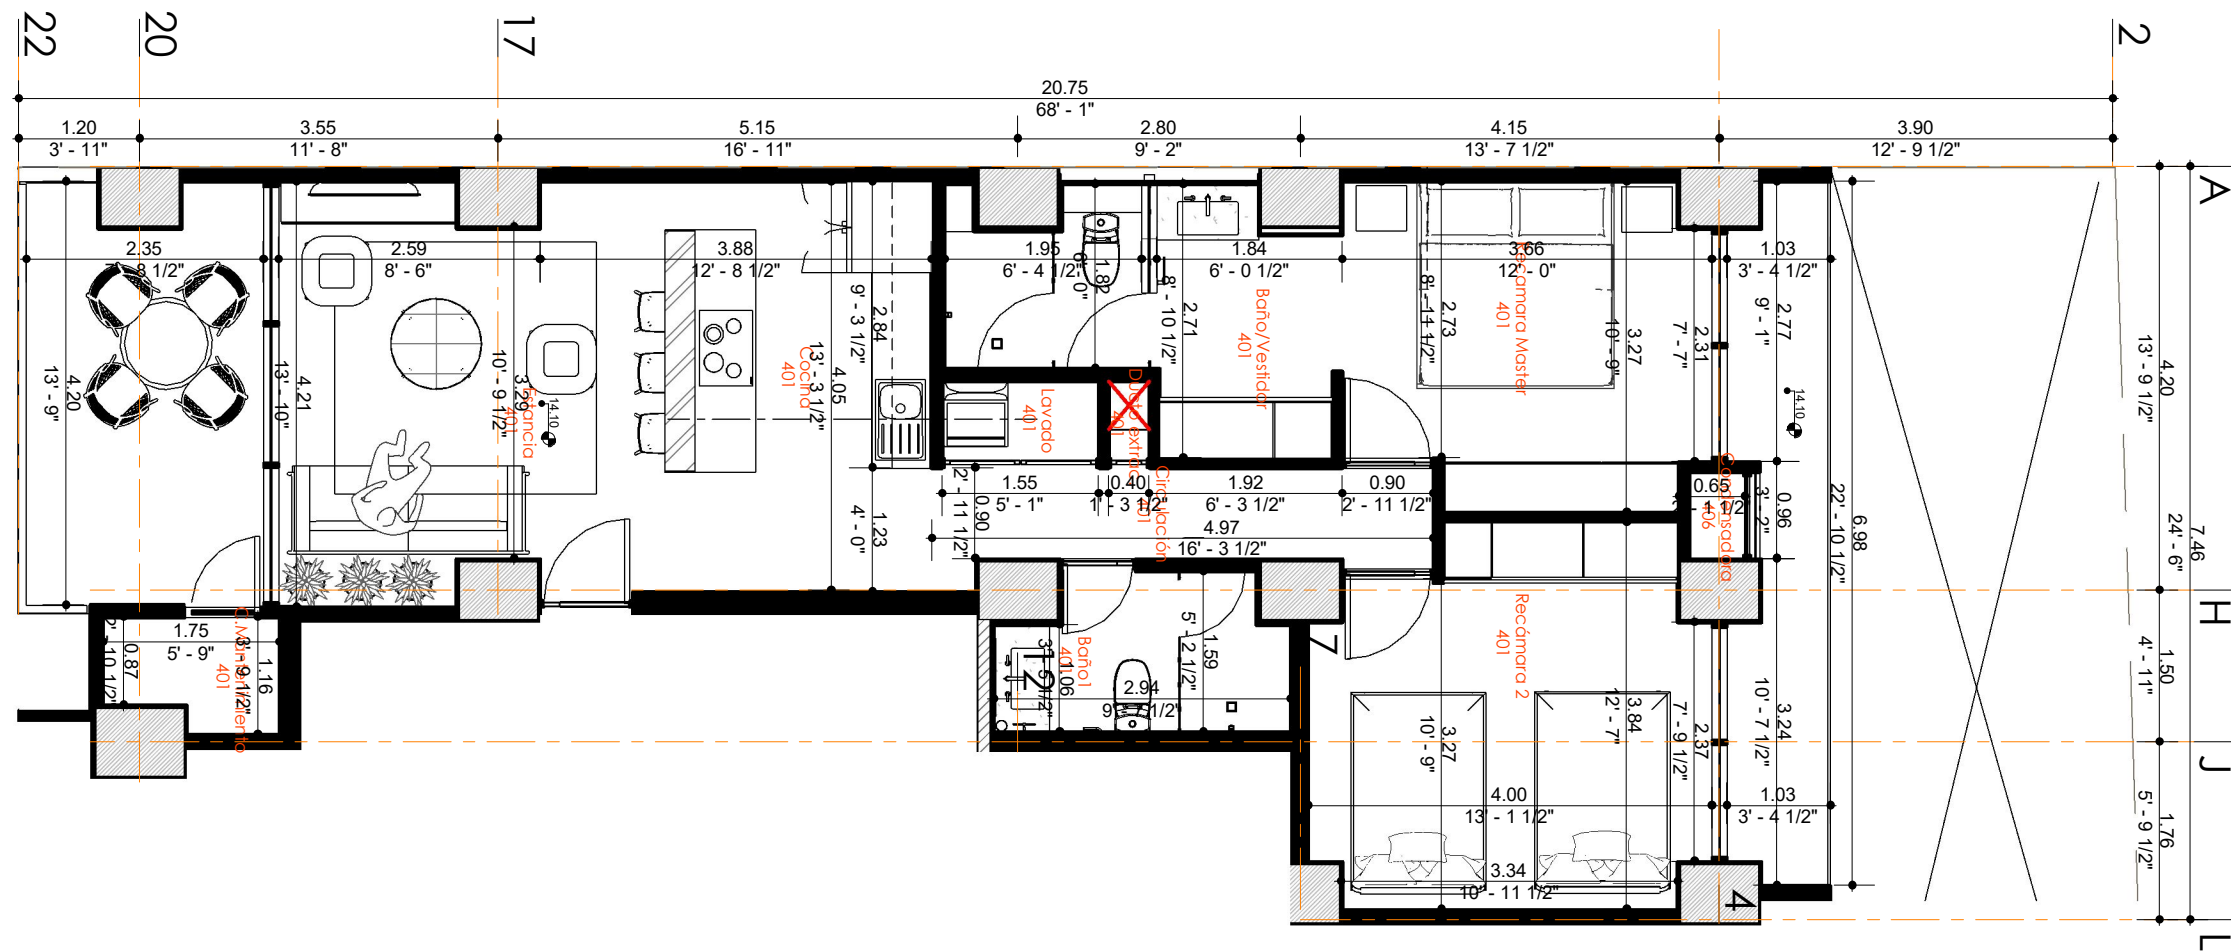

NIVEL 04 D401

1 : 75

Cotas en m

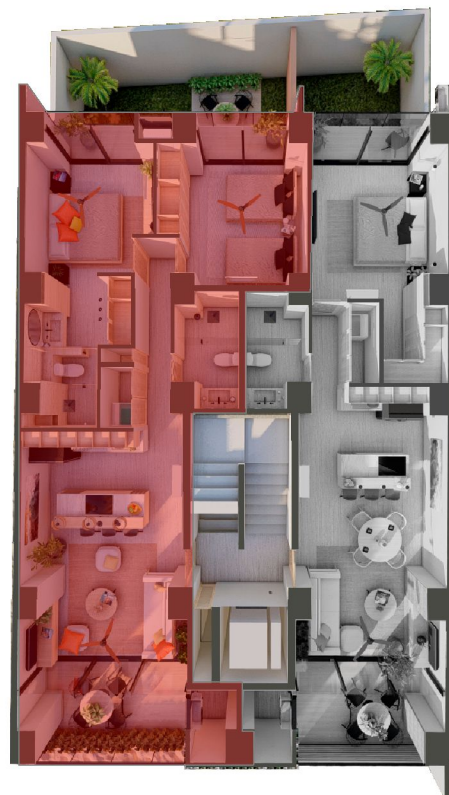

ATTHE DESARROLLADORES

FEDRO PARGA 328 COL CENTRO
AGUASCALIENTES, MEX
4498053590 / 4498041302
CORREO: CONTACTO@1111ARQUITECTOS.COM
WWW.1111ARQUITECTOS.COM



DATOS DEL PROYECTO:

CROQUIS DE UBICACION
Calle Ecuador 1158



AREA INTERIOR: 95 M2
311.68 FT

AREA EXTERIOR: 6 M2
19.68 FT

AREA TOTAL: 101 M2
331.36 FT

PROYECTO: VIHARA
CONTENIDO: DEPARTAMENTO 401

12/06/2024 04:41:36 p. m.
EST2 / ARQ19 -
PROYECTO / CONTENIDO DP401

ESC Como se indica

DATOS DEL PROYECTO:

CROQUIS DE UBICACION
Calle Ecuador 1158




AREA INTERIOR:	72 M2 236.22 FT
AREA EXTERIOR:	6 M2 19.68 FT
AREA TOTAL:	78 M2 255.90 FT

PROYECTO:VIHARA
CONTENIDO:DEPARTAMENTO 402

12/06/2024 04:42:08 p. m.

**EST2 / ARQ20 -
PROYECTO / CONTENID DP402**


ESC Como se indica

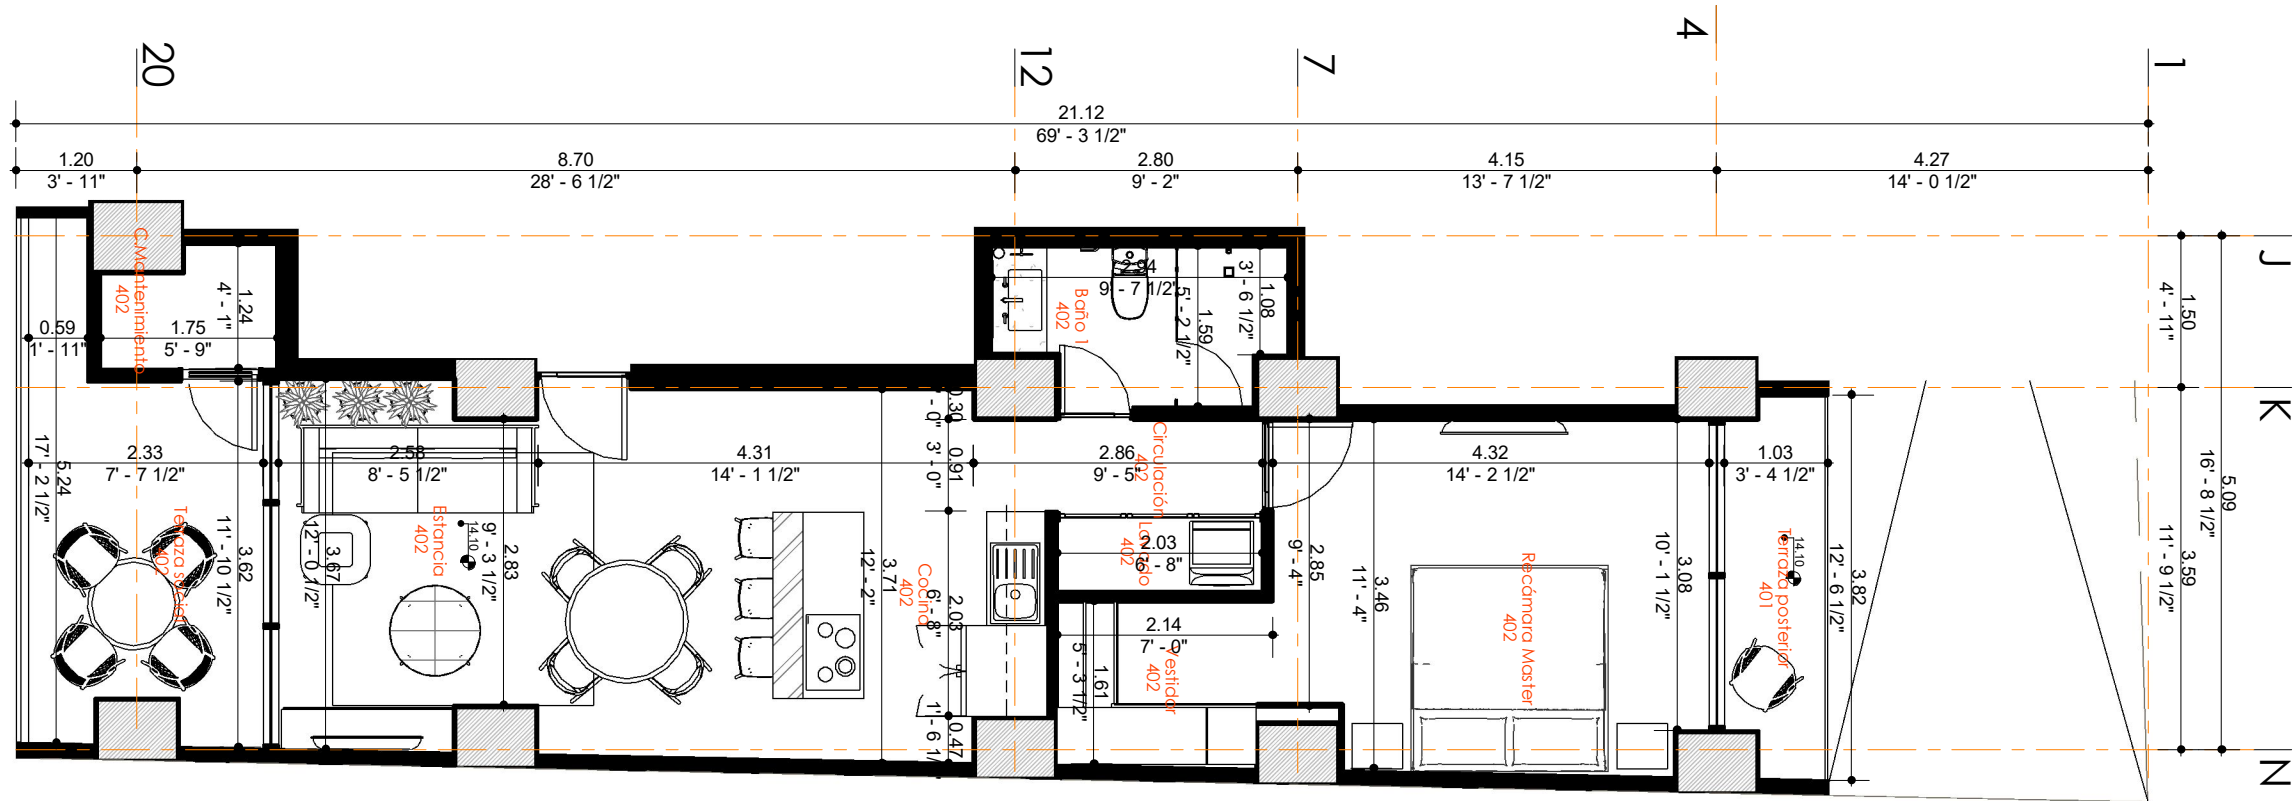

NIVEL 04 D402

1 : 75

Cotas en m

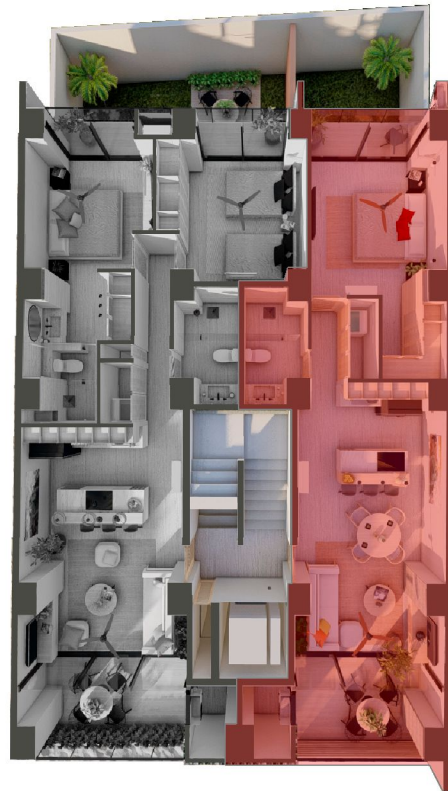

DATOS DEL PROYECTO:

CROQUIS DE UBICACION
Calle Ecuador 1158




AREA INTERIOR:	96 M2 314.96 FT
AREA EXTERIOR:	6 M2 19.68 FT
AREA TOTAL:	102 M2 334.64 FT

PROYECTO: VIHARA
CONTENIDO: DEPARTAMENTO 501

12/06/2024 04:42:49 p. m.
EST2 / ARQ21 -
PROYECTO / CONTENID DP501

ESC Como se indica

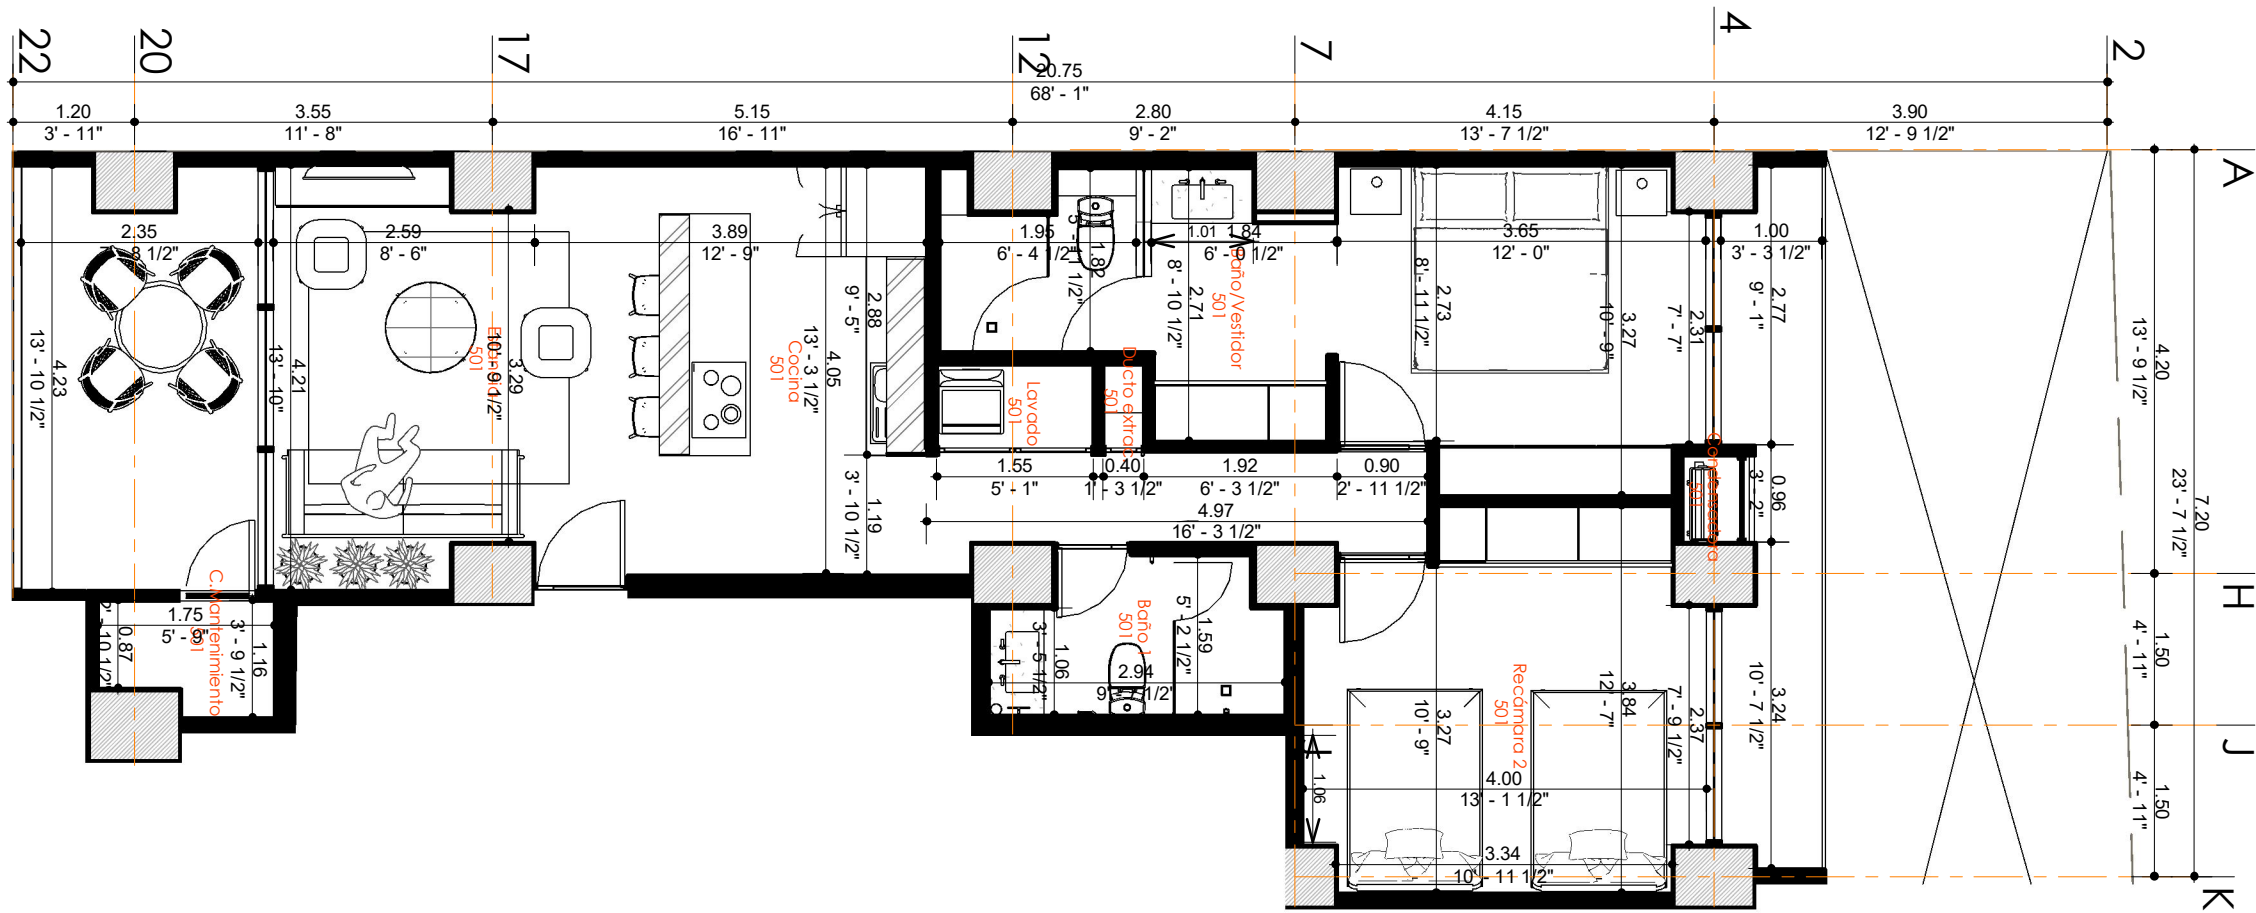

NIVEL 05 D501

1 : 75

Cotas en m



DATOS DEL PROYECTO:

CROQUIS DE UBICACION
Calle Ecuador 1158




AREA INTERIOR:	93 M2 305.11 FT
AREA EXTERIOR:	6 M2 19.68 FT
AREA TOTAL:	99 M2 324.80 FT

PROYECTO: VIHARA
CONTENIDO: DEPARTAMENTO 601

12/06/2024 04:43:20 p. m.
EST2 / ARQ22 -
PROYECTO / CONTENIDO DP601

ESC Como se indica

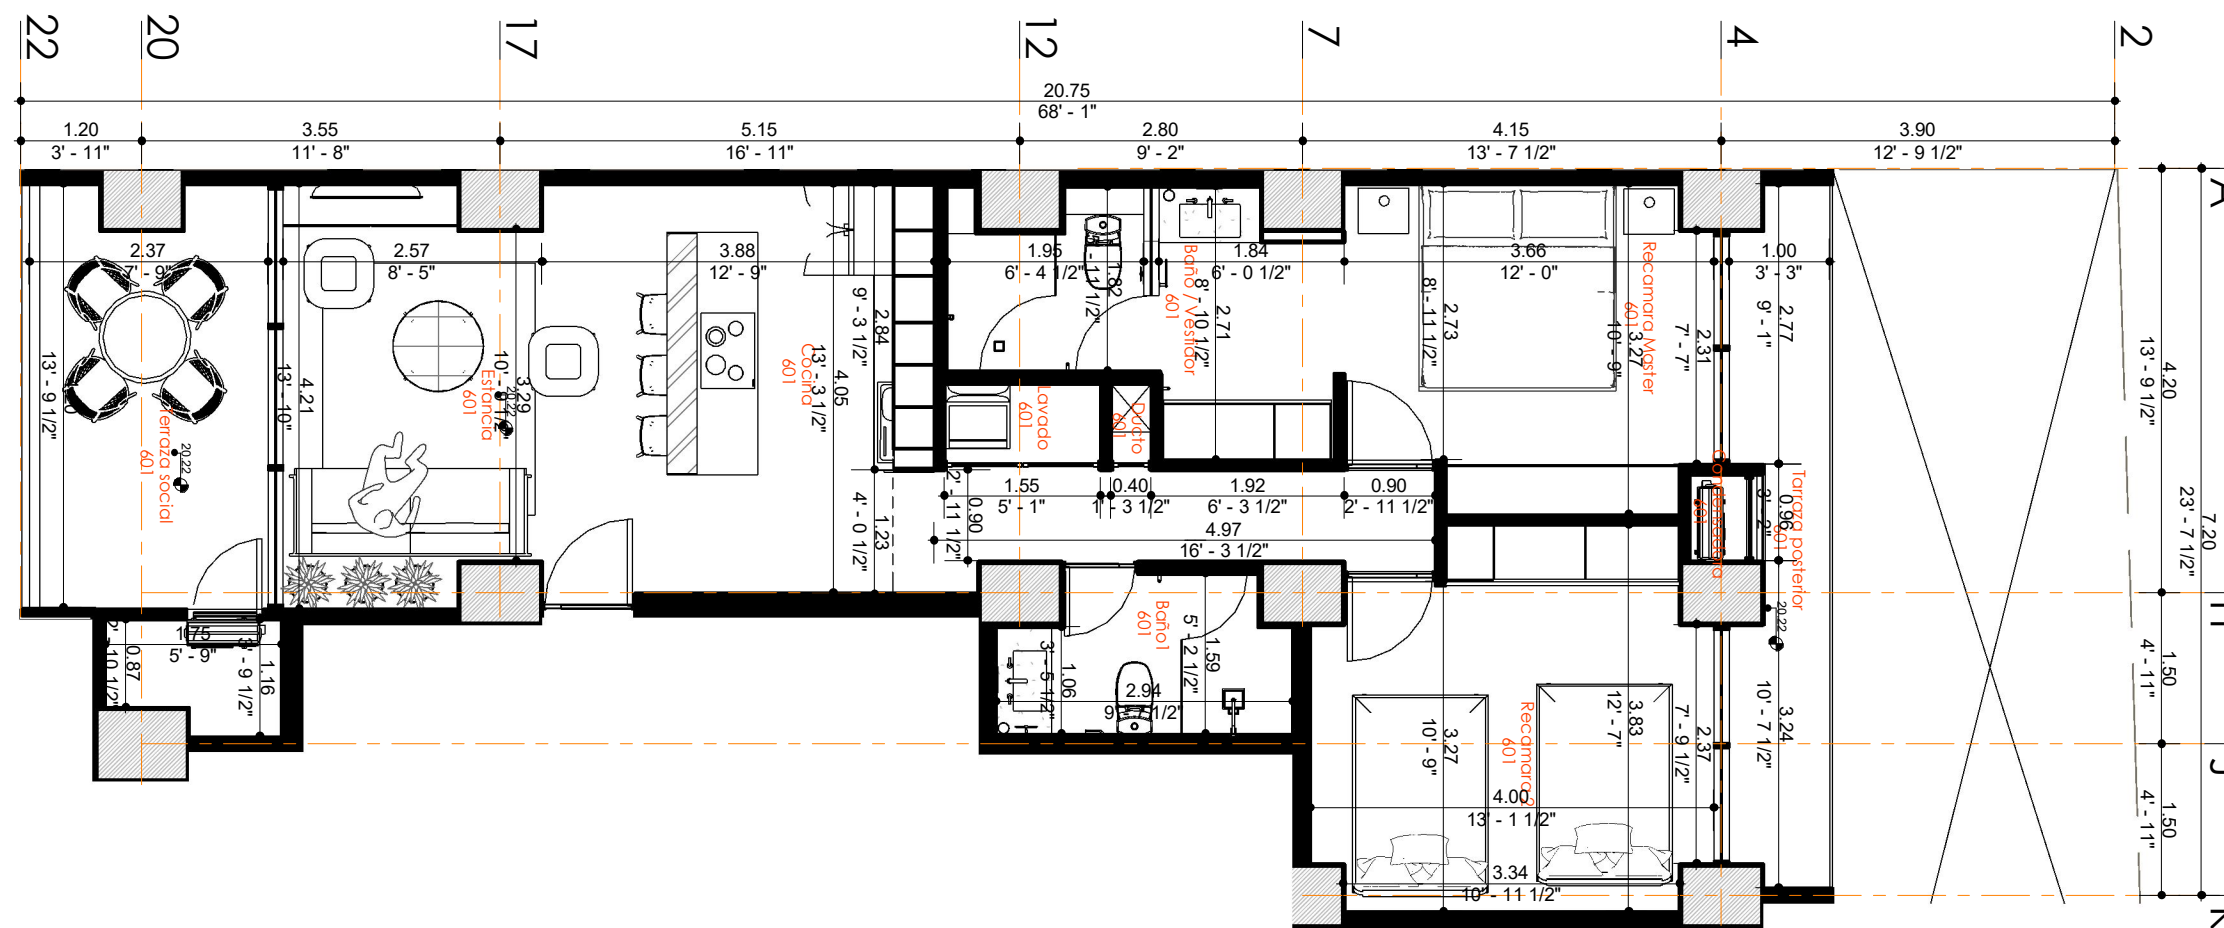

NIVEL 06 D601

1 : 75 Cotas en m



DATOS DEL PROYECTO:

CROQUIS DE UBICACION
Calle Ecuador 1158



AREA INTERIOR:	125 M2 410.10 FT
AREA EXTERIOR:	31 M2 101.70 FT
AREA TOTAL:	156 M2 511.81 FT


PROYECTO: VIHARA
CONTENIDO: DEPARTAMENTO PENTHOUSE

12/06/2024 04:43:39 p. m.
EST2 / ARQ23 - DPPH
PROYECTO / CONTENIDO / # PLANO

ESC Como se indica

NIVEL 05 PH

Cotas en m 57:1

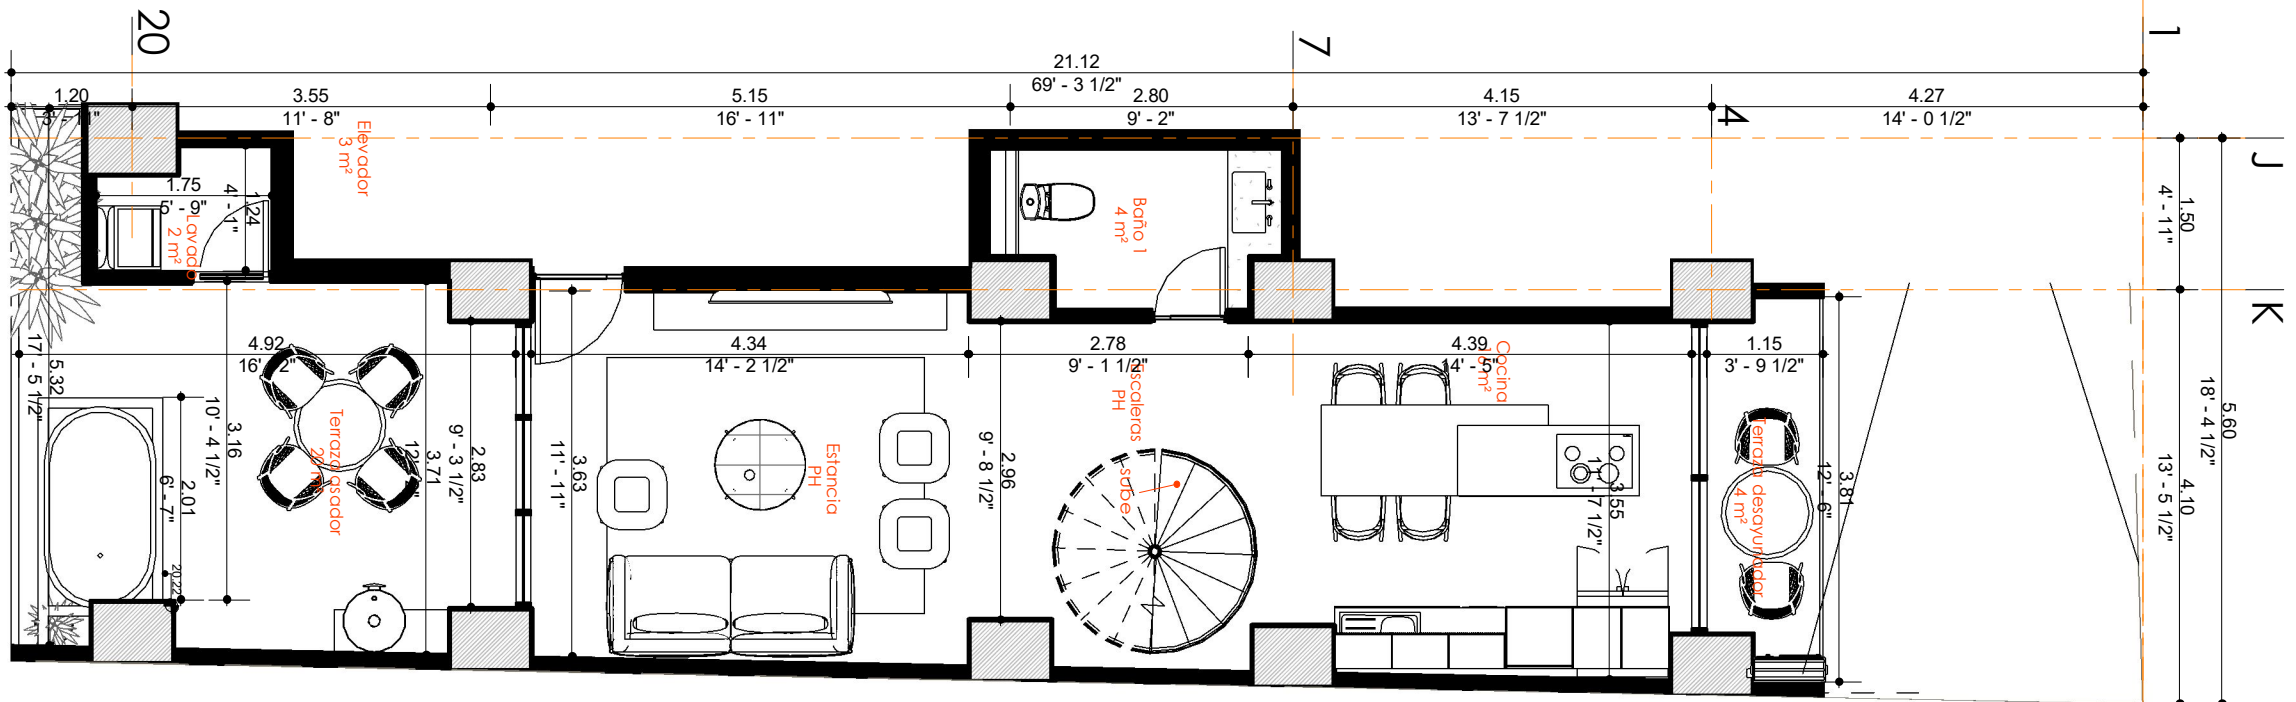

NIVEL 06 PH

Cotas en m 57:1

