


*Quantificaci3n*

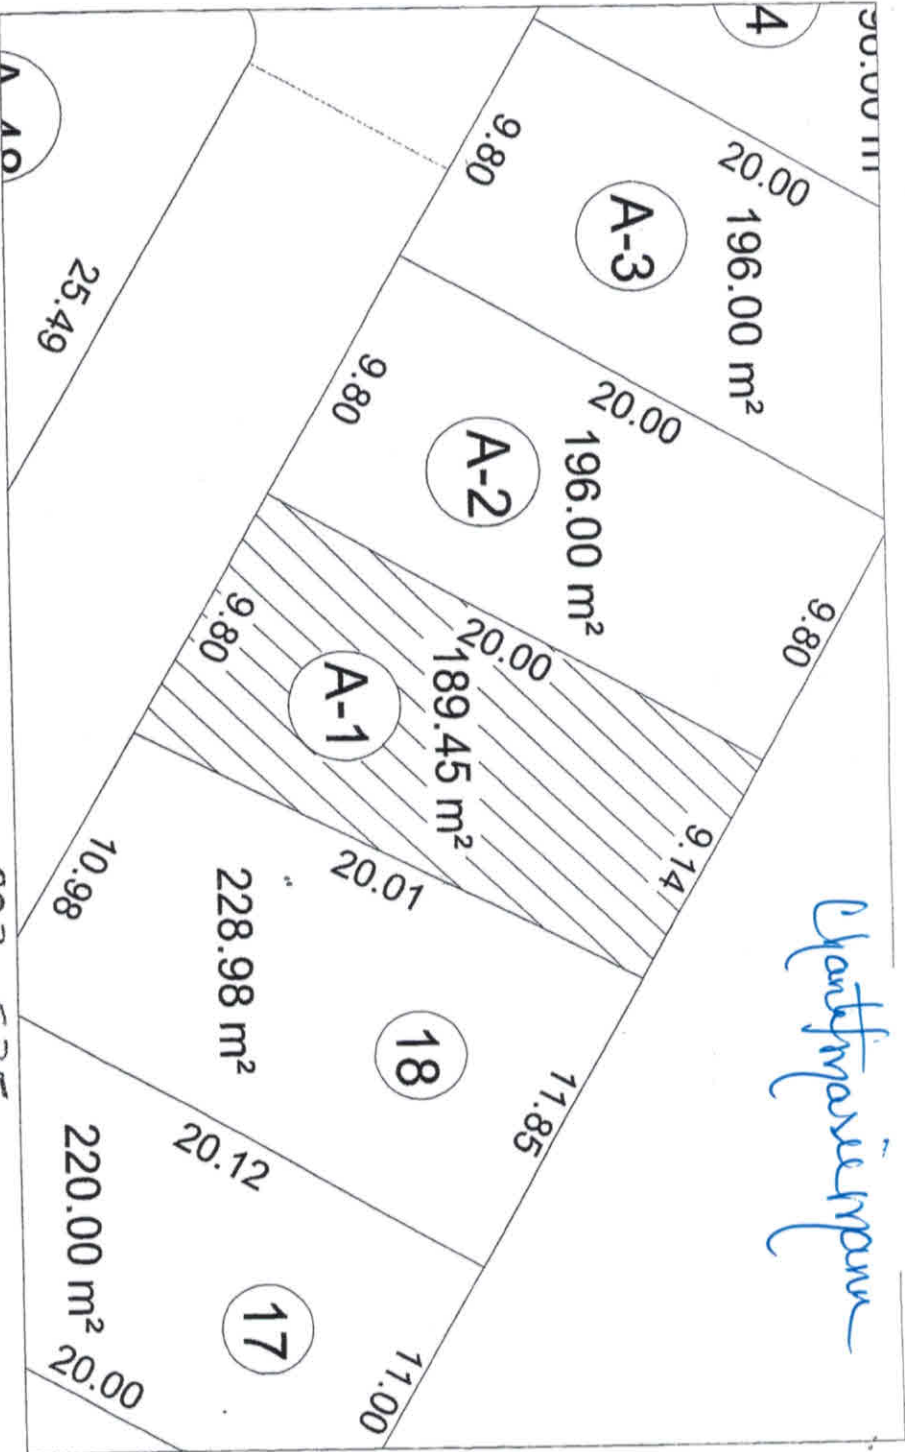


CUADRO DE DATOS 20-041-01-003-535

FRACCIÓN: LOS ARBOLES  
 MUNICIPIO: BUCERIAS NAVARIT  
 ESTADO: BAHIA DE LAGUNA  
 SUPERFICIE TOTAL: 189.45 M<sup>2</sup>  
 LOTE No. A-1

ACCESO No. 3 CASI ESQ. CON CARRETERA FEDERAL No. 200


AL NORTE CON 9.17 MTS. CON LOTE S/N FLAMINGOS NAVARIT  
 AL SUR CON 9.80 MTS. CON CALLE INTERIOR  
 AL PONIENTE CON 20.00 MTS. CON LOTE A-2  
 AL ORIENTE CON 20.01 MTS. CON LOTE 18

FRONTAL DE 9.40 MTS.  
 LATERAL DE 9.00 MTS.  
 POSTERIOR DE 9.00 MTS.

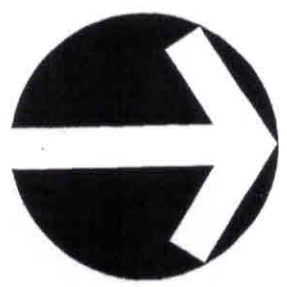


norte

MICROLOCALIZACION

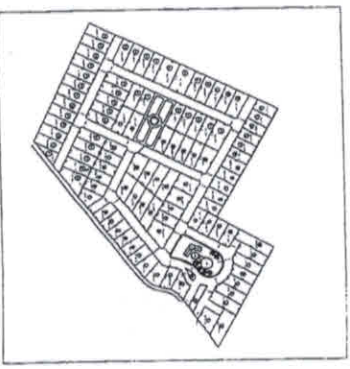

MACROLOCALIZACION

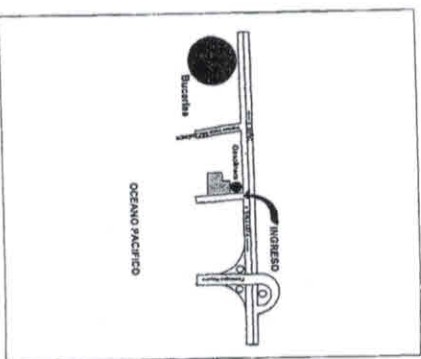

*[Handwritten signature]*

*[Handwritten signature]*

*[Handwritten signature]*